



Folha 5
Proc.º nº 41312

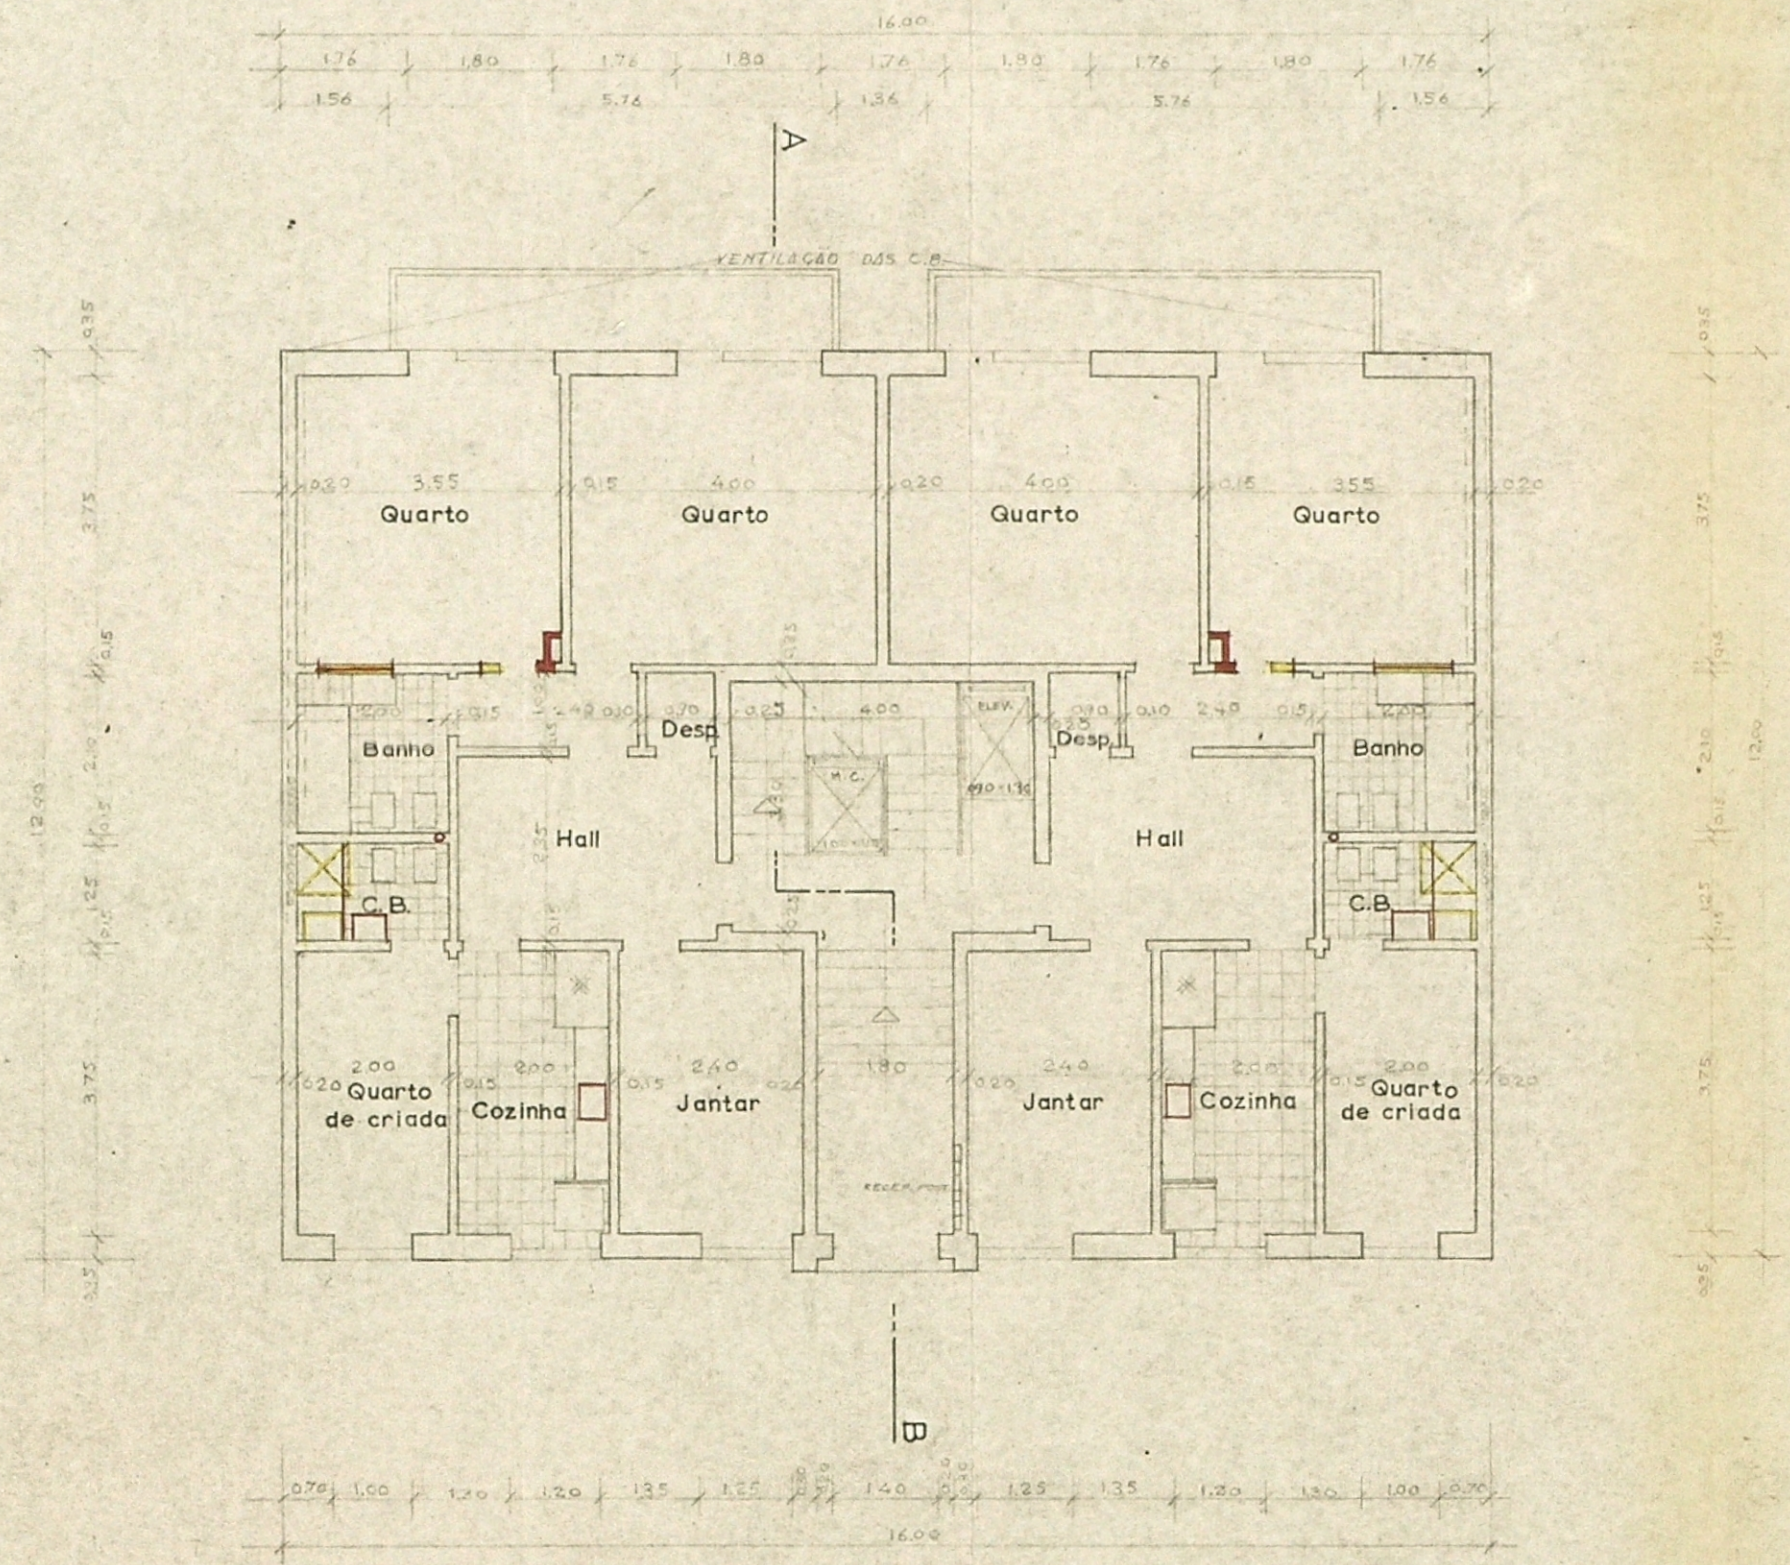

Planta do R/c

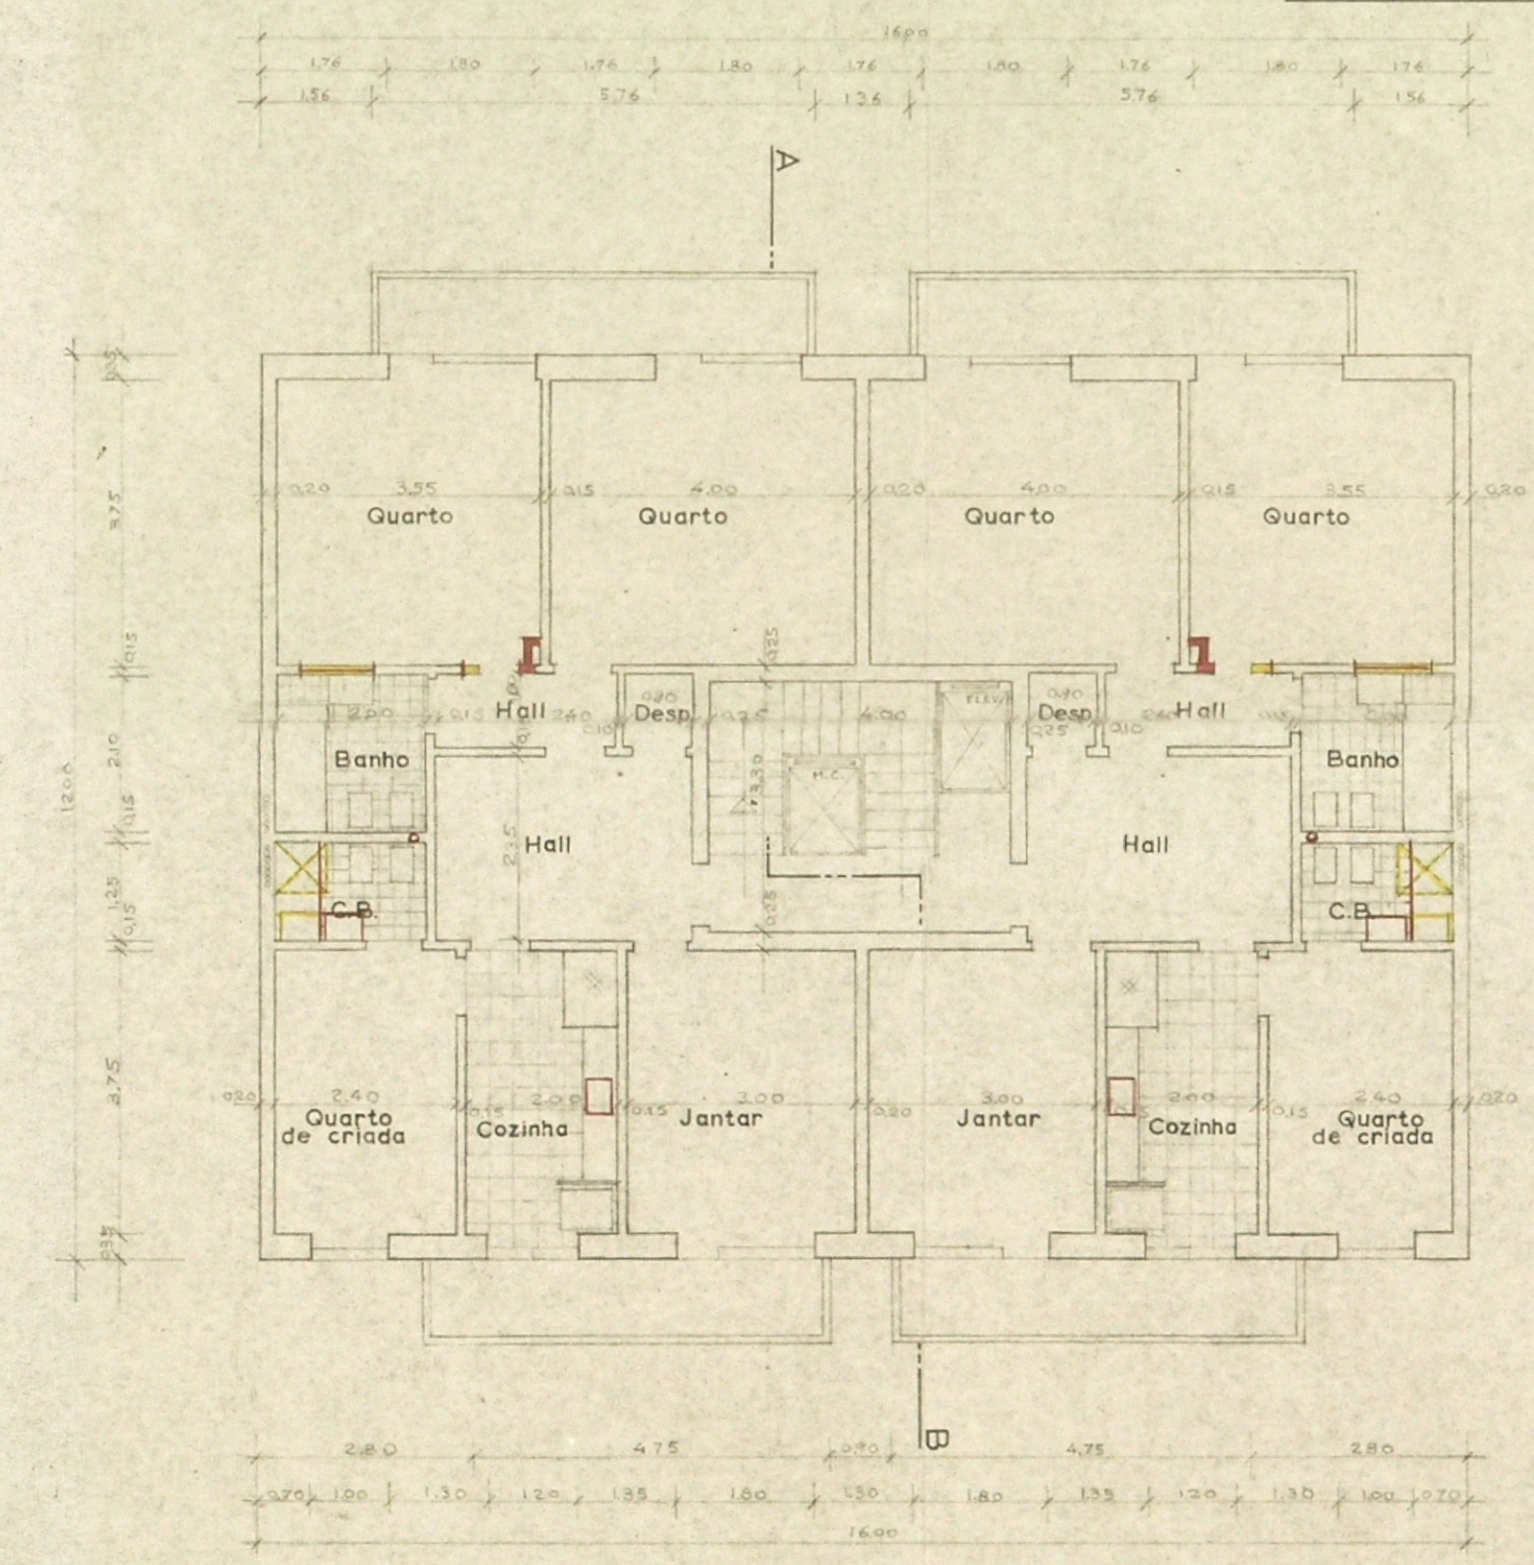

Planta dos Andares

REPARTIÇÃO - ARQUITECTURA
VISTO
O ARQUITECTO

Attestado de Apreciação
arg. n.º 280